


SITUACE


M 1 : 500

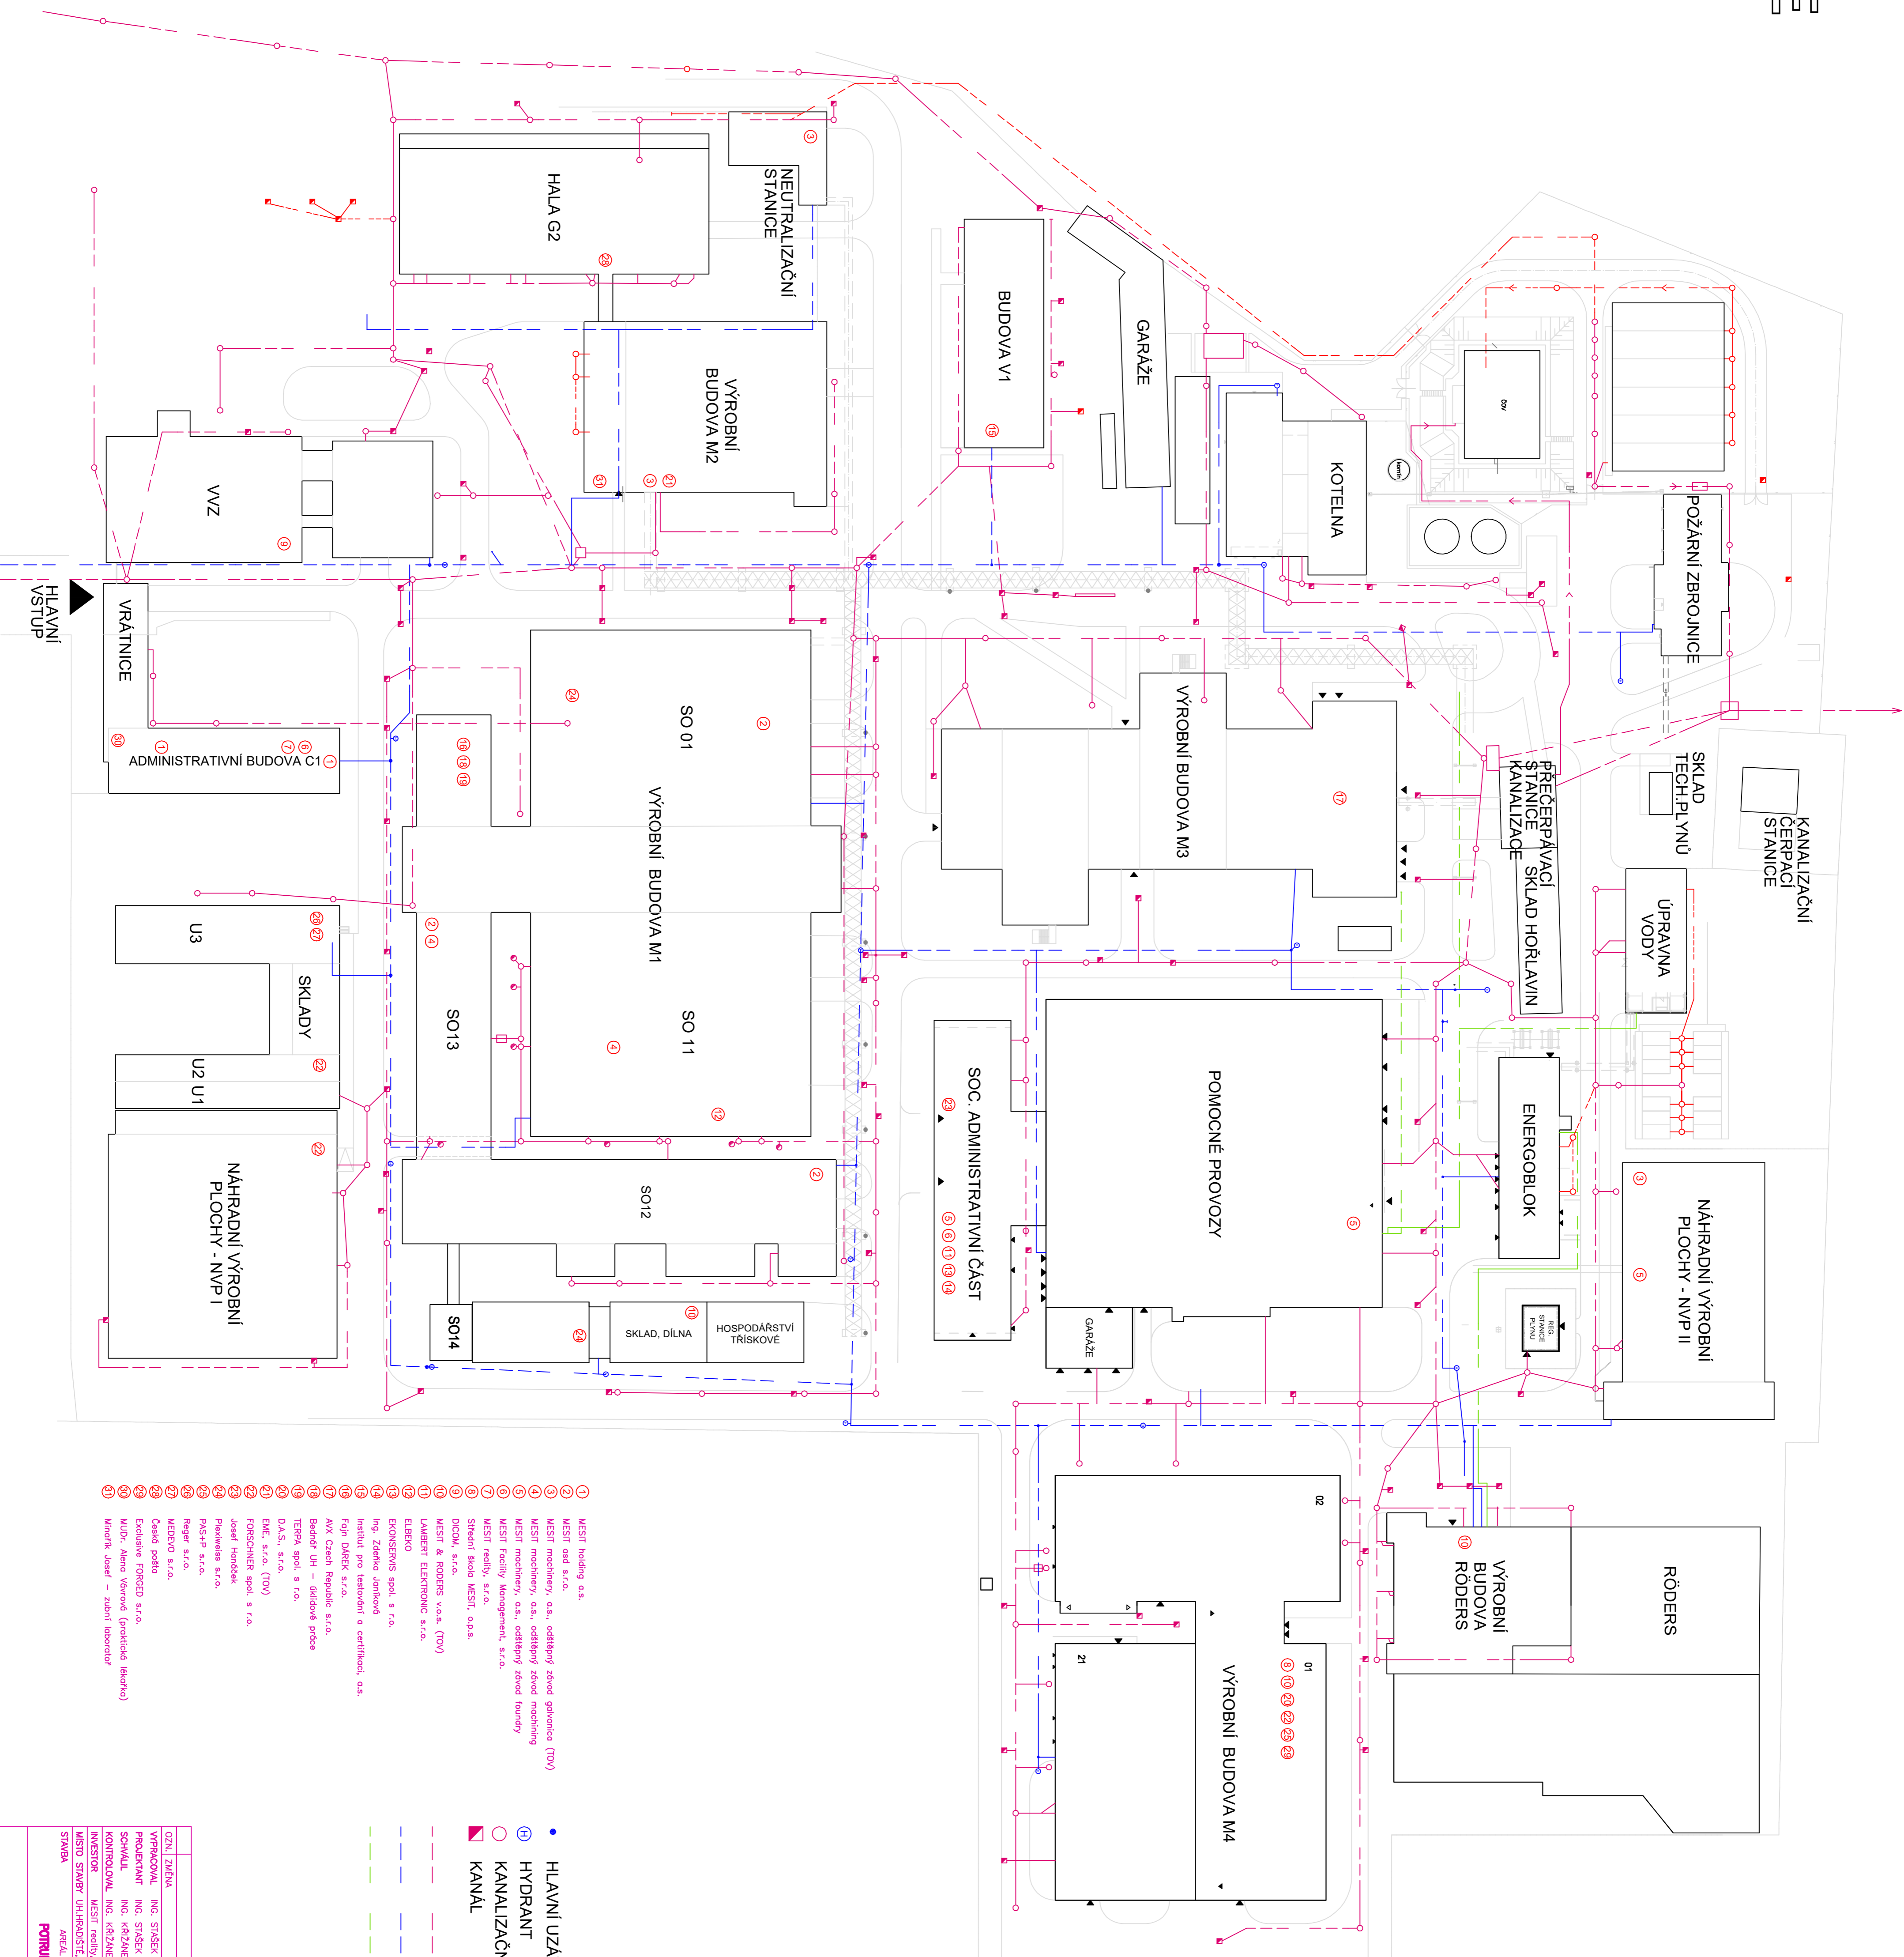

- 1 MEST Holding a.s.
- 2 MEST and s.r.o.
- 3 MEST machinery, a.s., oddělení zvod optovonice (TOV)
- 4 MEST machinery, a.s., oddělení zvod machining
- 5 MEST machinery, a.s., oddělení zvod assembly
- 6 MEST facility Management, s.r.o.
- 7 MEST reality s.r.o.
- 8 Střední škola MESTI, o.p.s.
- 9 DČM, s.r.o.
- 10 MEST & RÖDERS v.a.s. (TOV)
- 11 LAMBERTI ELEKTRONET s.r.o.
- 12 ELBRID
- 13 EKONSERVIS spol. s r.o.
- 14 Ing. Zdeněk Janíček
Institút pro testování a certifikaci, a.s.
- 15 Fojtník DĚKĚK s.r.o.
- 16 AMX Czech Republic s.r.o.
- 17 Beddřeh ÚH – dílčové práce
- 18 TERBA spol. s r.o.
- 19 D.A.S. s.r.o. (TOV)
- 20 FÖRSCHNER spol. s r.o.
- 21 Josef Handškeř
Přesledatel s.r.o.
- 22 PMS-IP s.r.o.
- 23 Regip s.r.o.
- 24 MEDCO s.r.o.
- 25 Kevla podnik
- 26 Exclusive FORCEB s.r.o.
- 27 MUDr. Miroslav Vojtěch (gastrologické lékařstvo)
- 28 MUDr. Josef – zubní laborator

- HLAVNÍ UZÁVĚR PITNÉ VODY
- ⊕ HYDRANT
- KANALIZAČNÍ ŠACHTA
- ◻ KANÁL

- KANALIZACE
- PITNÁ VODA
- UŽÍTKOVÁ VODA

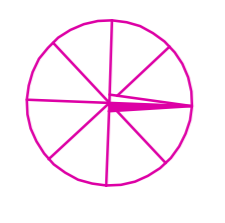

OSNOVA	OSNOVA
OPRAVA	OPRAVA
PROJEKT	PROJEKT
PROJEKTANT	PROJEKTANT
SCHÉMA	SCHÉMA
KONTROLA	KONTROLA
INVESTOR	INVESTOR
MÍSTO STAVBY	MÍSTO STAVBY
STAVBA	STAVBA
Č. ZÁK. 6253-03-002	Č. ZÁK. 6253-03-002
ARCHIVNÍ ČÍSLO	ARCHIVNÍ ČÍSLO
LISTO	POČET LSTO
MĚRNO	POČET MĚRNO
1:500	1:500

SITUACE